

R I E D E N B U R G

sternbrauerei
261101906161

UBM

UBM REALITÄTENENTWICKLUNG AKTIENGESELLSCHAFT

www.sternbrauerei.at

C11

PENTHOUSE
MAISONETTE

3./4.OG



542 Meter

C11

PENTHOUSE MAISONETTE

4 Zimmer
3./4.OG

Wohnnutzfläche	249,0 m ²
Terrasse	101,6 m ²
Fläche gesamt	350,6 m ²

3.OG

Foyer	16,6 m ²
WC	4,5 m ²
Flur	14,8 m ²
Kochen/Essen/ Wohnen	90,4 m ²
Terrasse I	15,6 m ²
Terrasse II	86,0 m ²

4.OG

Zimmer I	19,3 m ²
Zimmer II	22,1 m ²
SR	10,8 m ²
Schlafzimmer	17,6 m ²
Bad/WC I	7,5 m ²
Bad/WC II	16,1 m ²
Flur	17,2 m ²
HW/AR	12,1 m ²

R I E D E N B U R G




sternbrauerei

Datenblatt

www.sternbrauerei.at

Haus C

C11 mit Südostausrichtung

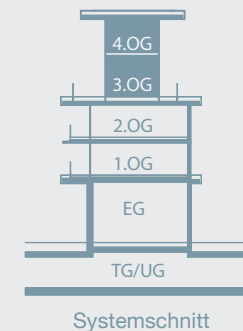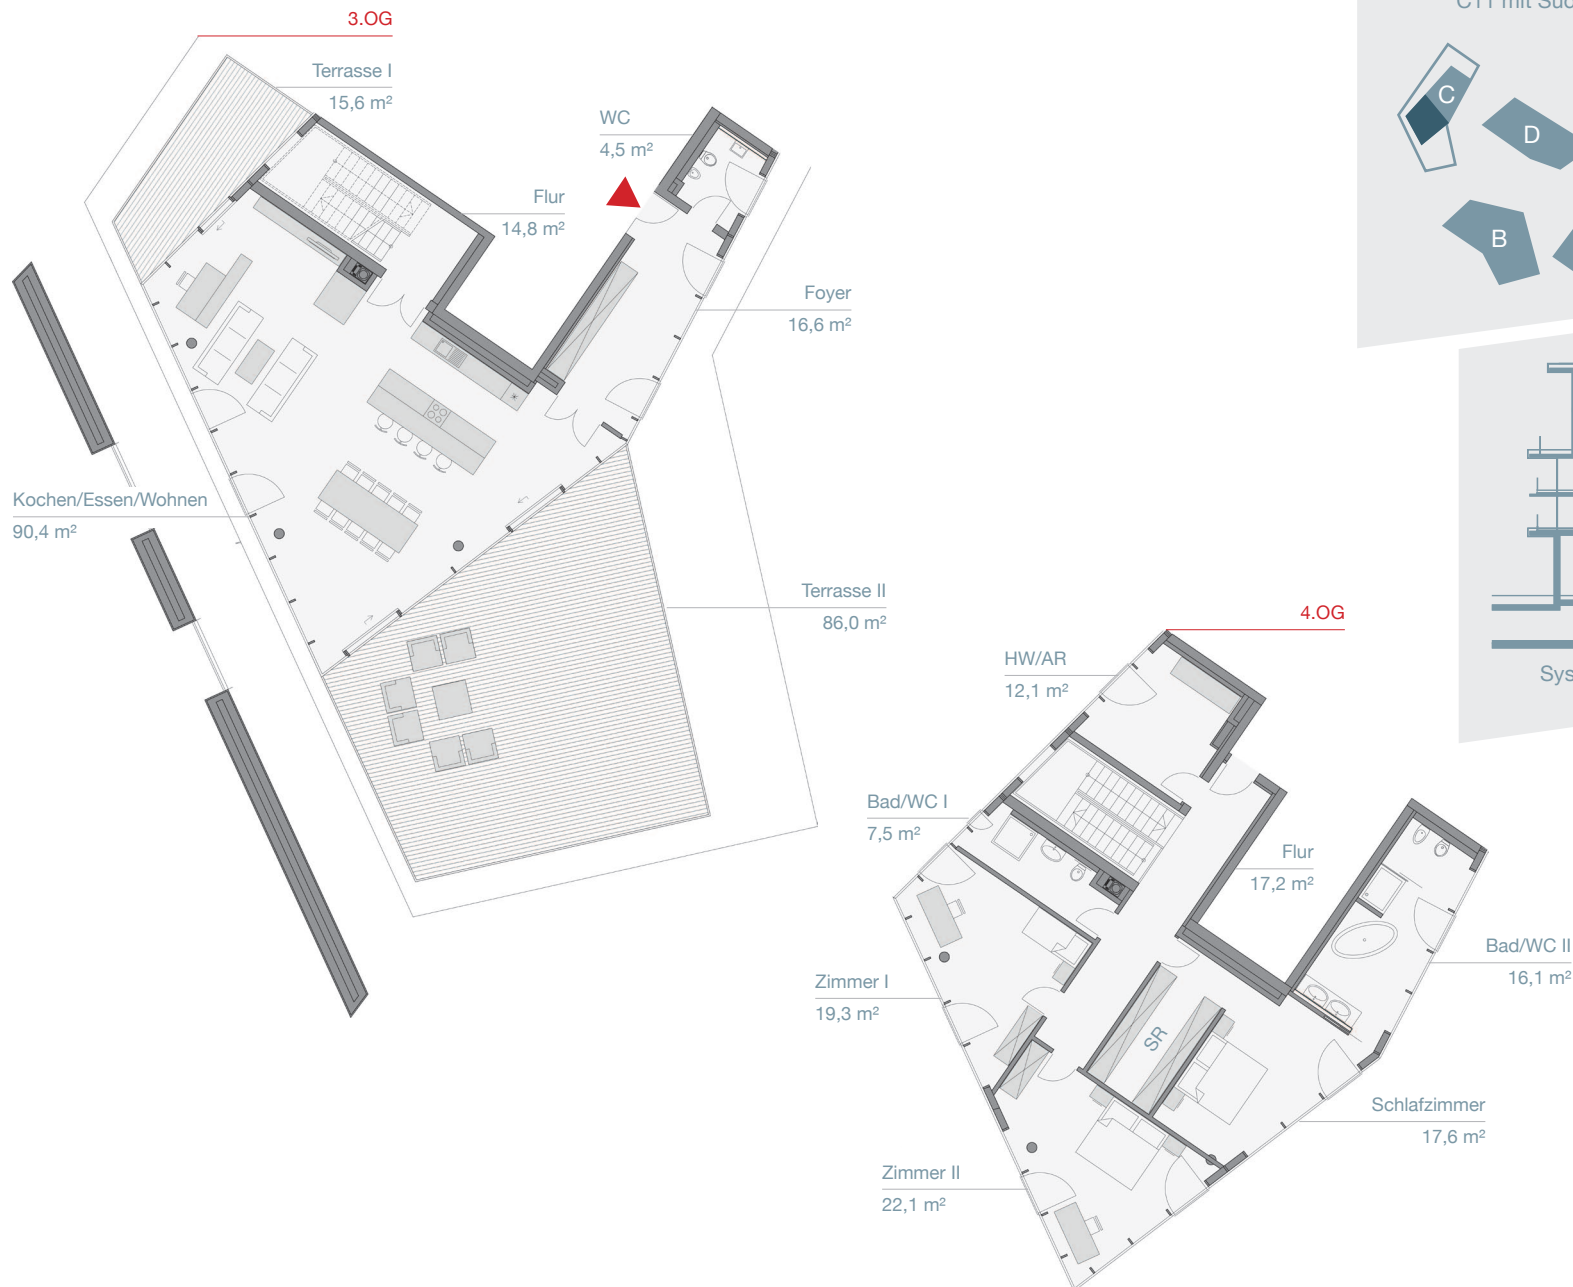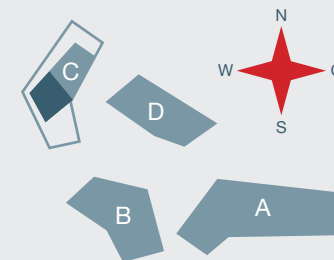

METER 0 1 2 3 4 5 6



UBM REALITÄTENENTWICKLUNG AKTIENGESELLSCHAFT

Stand Entwurfsplanung Juli 2011, vorbehaltlich Behördengenehmigung. Vorbehaltlich HKLS, E sowie Statik. Einrichtung exemplarisch, Ausstattung laut Bau- und Ausstattungsbeschreibung. Änderungen vorbehalten.