

R I E D E N B U R G

sternbrauerei  
2611101906161

UBM

UBM REALITÄTENENTWICKLUNG AKTIENGESELLSCHAFT

www.sternbrauerei.at

D08

PENTHOUSE  
MAISONETTE

2./3.OG



542 Meter ....

# D08

## PENTHOUSE MAISONNETTE

4 Zimmer  
2./3.OG

Wohnnutzfläche 206,1 m<sup>2</sup>  
Terrasse 181,6 m<sup>2</sup>  
Fläche gesamt 387,7 m<sup>2</sup>

### 2.OG

Vorraum ..... 13,6 m<sup>2</sup>  
Bad/WC ..... 5,8 m<sup>2</sup>  
Zimmer ..... 13,8 m<sup>2</sup>

### 3.OG




Foyer ..... 9,4 m<sup>2</sup>  
Wohnen ..... 52,4 m<sup>2</sup>  
WC ..... 2,5 m<sup>2</sup>  
Gang ..... 7,5 m<sup>2</sup>  
Kochen ..... 19,1 m<sup>2</sup>  
Zimmer ..... 19,0 m<sup>2</sup>  
Essen ..... 21,3 m<sup>2</sup>  
Bad/WC ..... 17,6 m<sup>2</sup>  
Schlafzimmer ..... 24,1 m<sup>2</sup>  
Terrasse ..... 181,6 m<sup>2</sup>

## Datenblatt

www.sternbrauerei.at

## Haus D

D08 mit 360° Ausrichtung

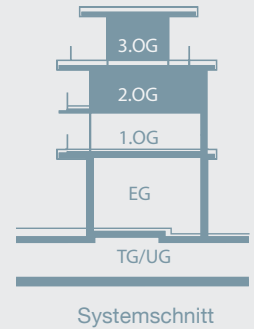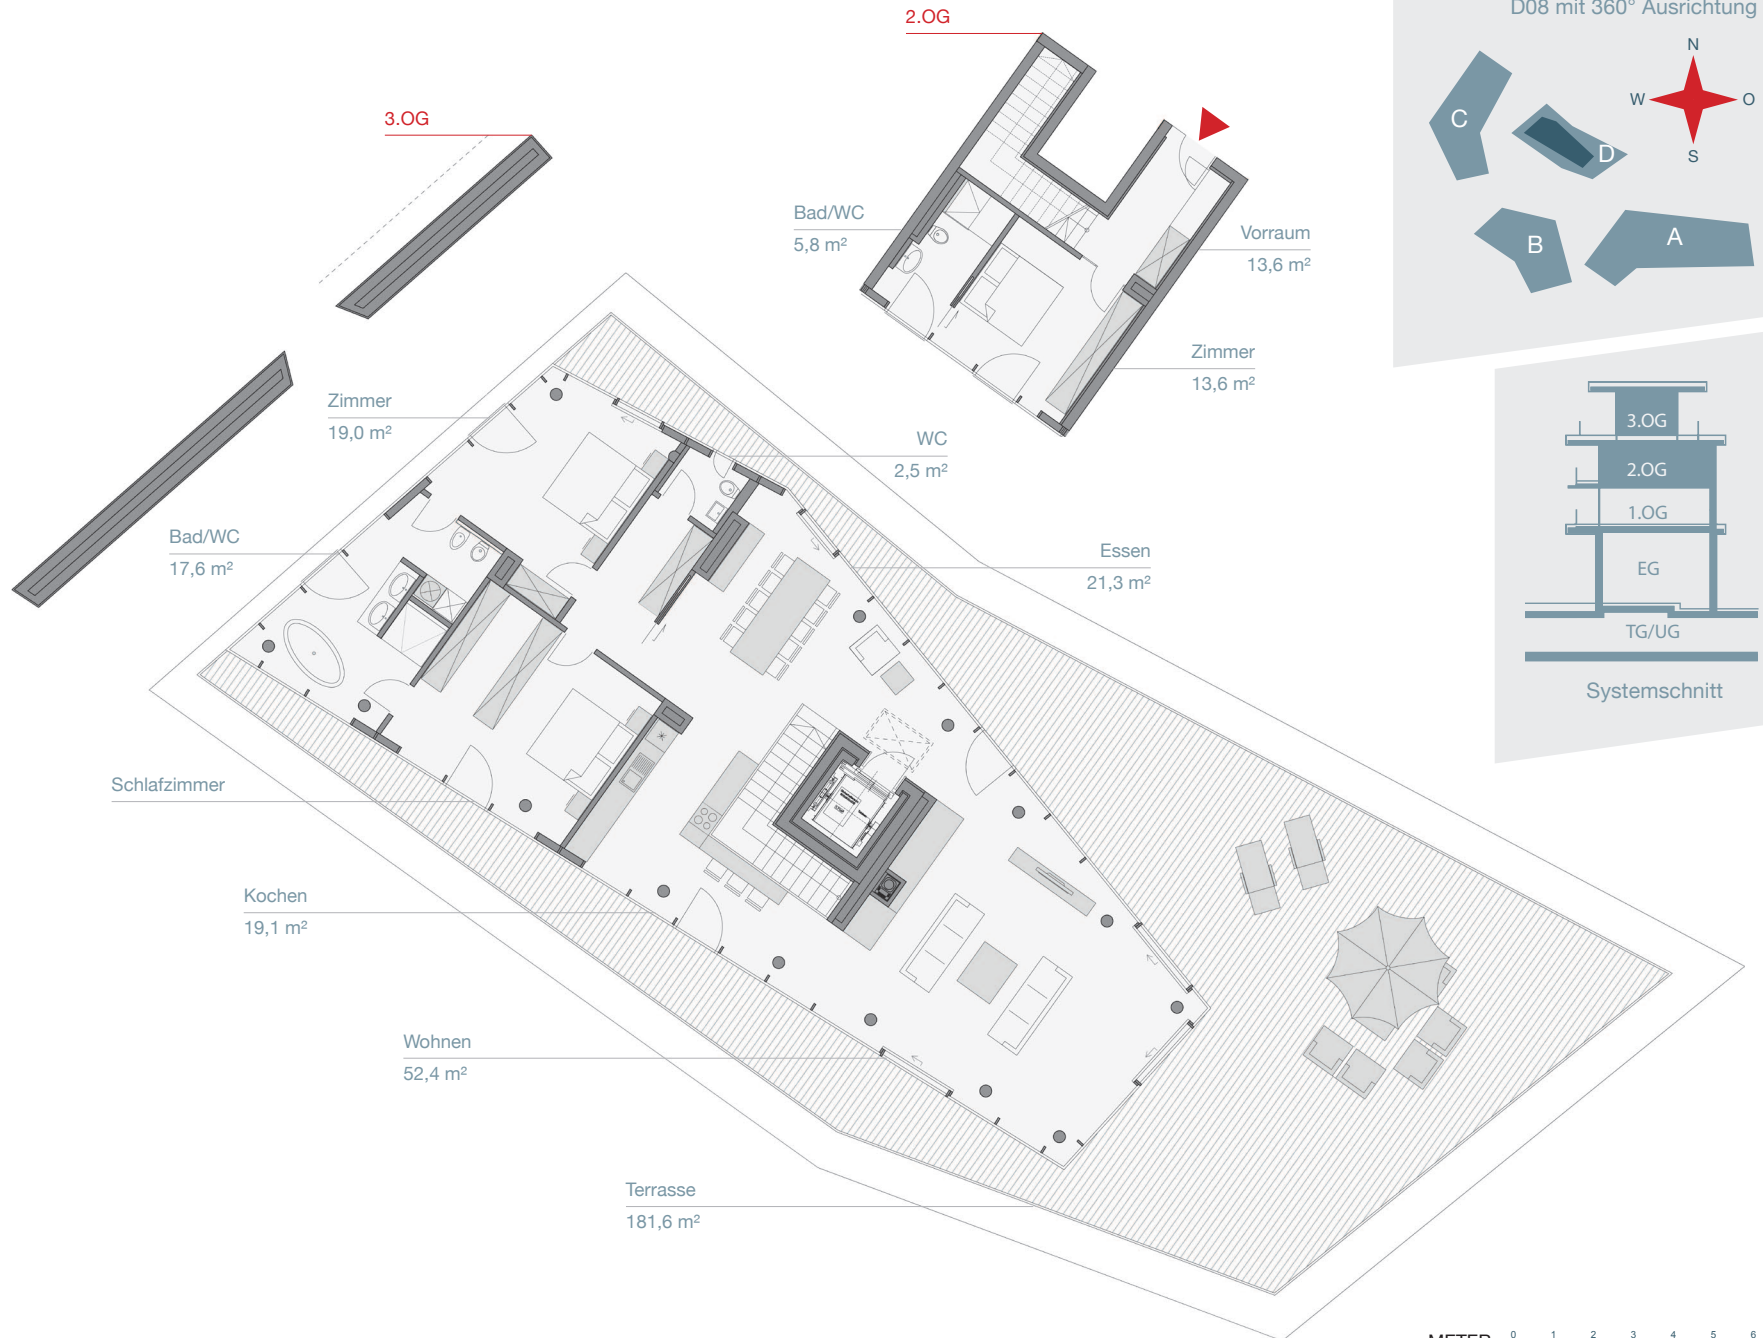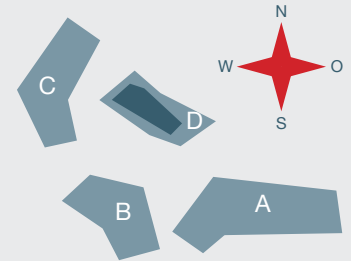

R I E D E N B U R G

sternbrauerei



UBM REALITÄTENENTWICKLUNG AKTIENGESELLSCHAFT

METER 0 1 2 3 4 5 6

Stand Entwurfsplanung Juli 2011, vorbehaltlich Behördengenehmigung. Vorbehaltlich HKLS, E sowie Statik. Einrichtung exemplarisch, Ausstattung laut Bau- und Ausstattungsbeschreibung. Änderungen vorbehalten.